



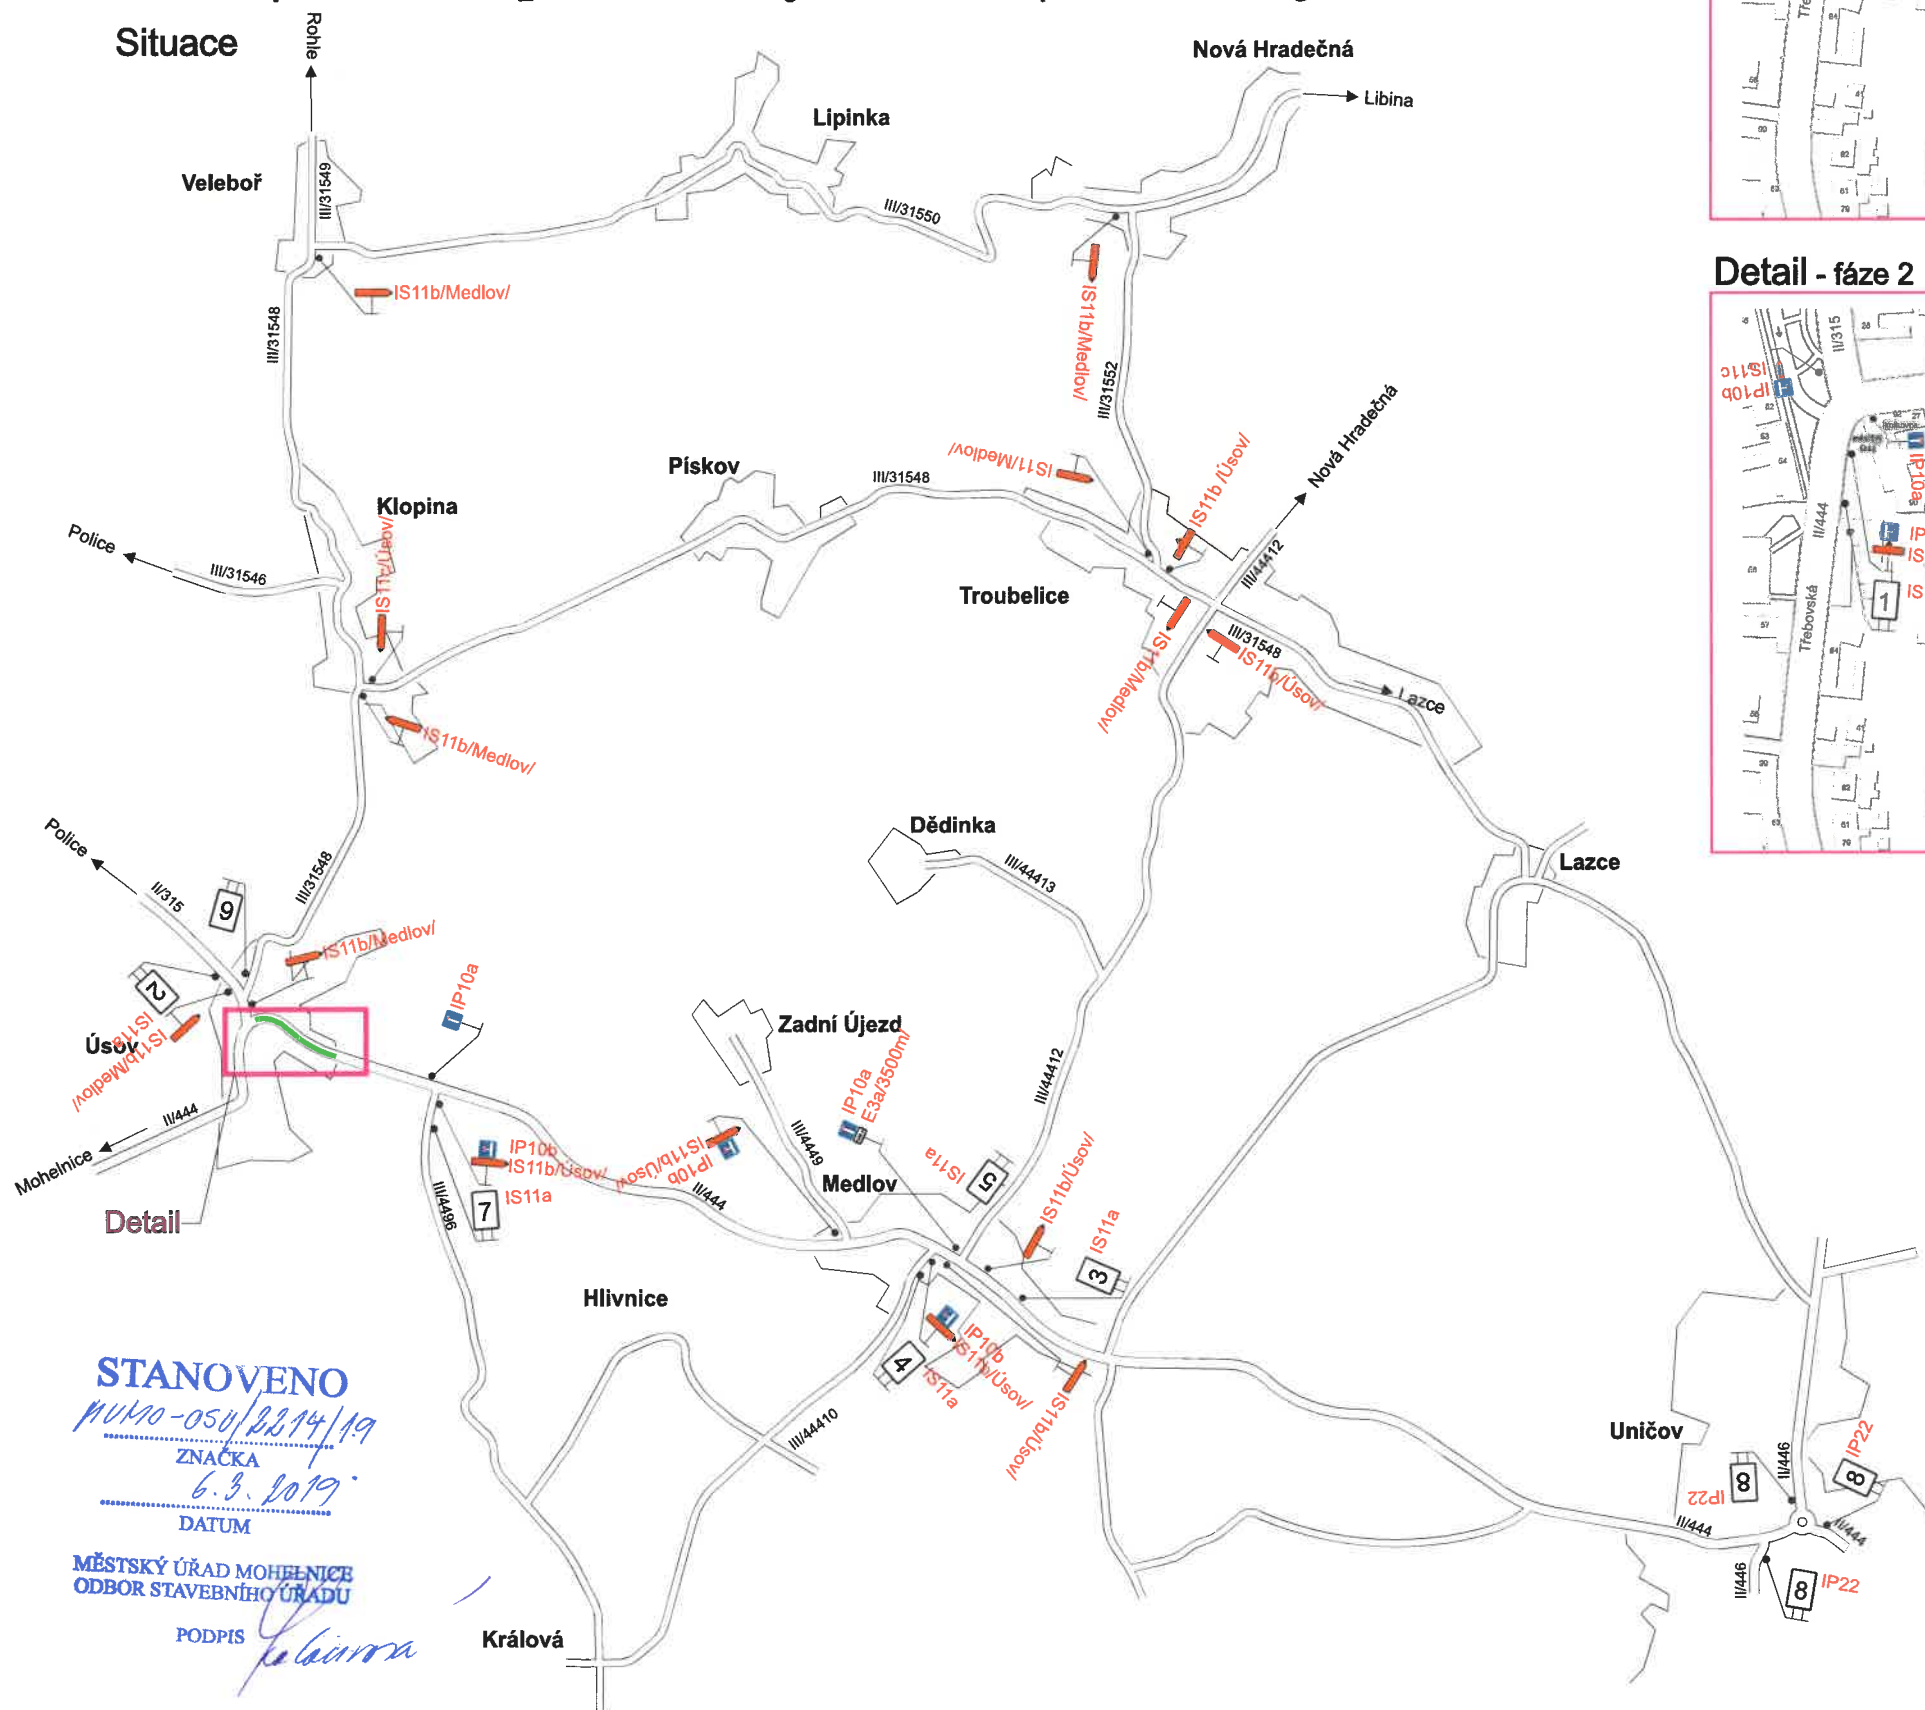


Situace



Detail - fáze 1

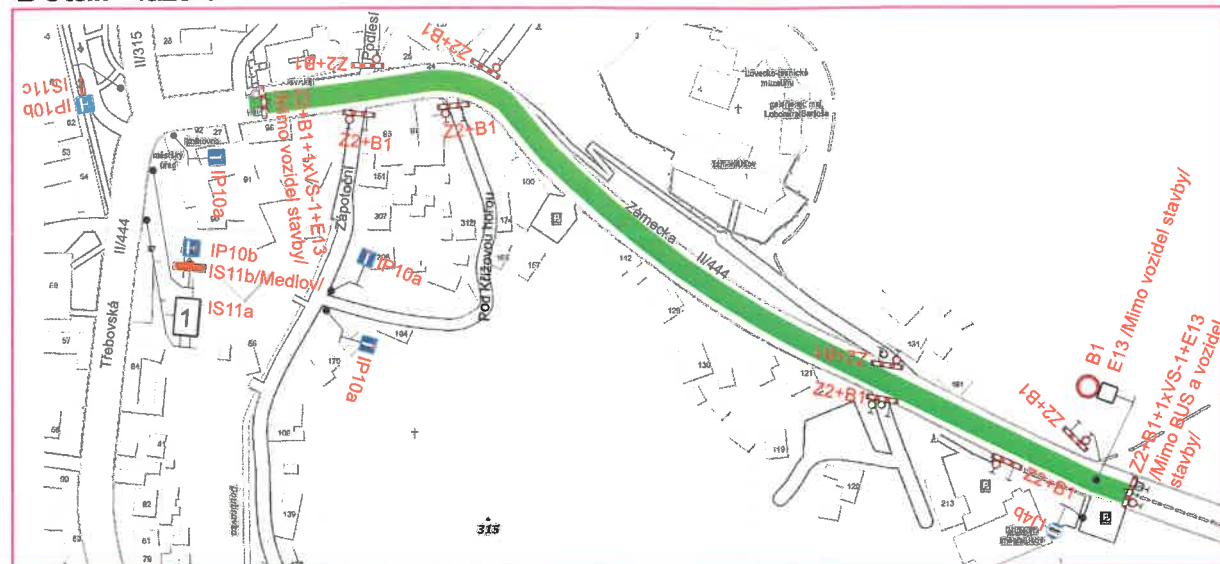

Detail - fáze 2

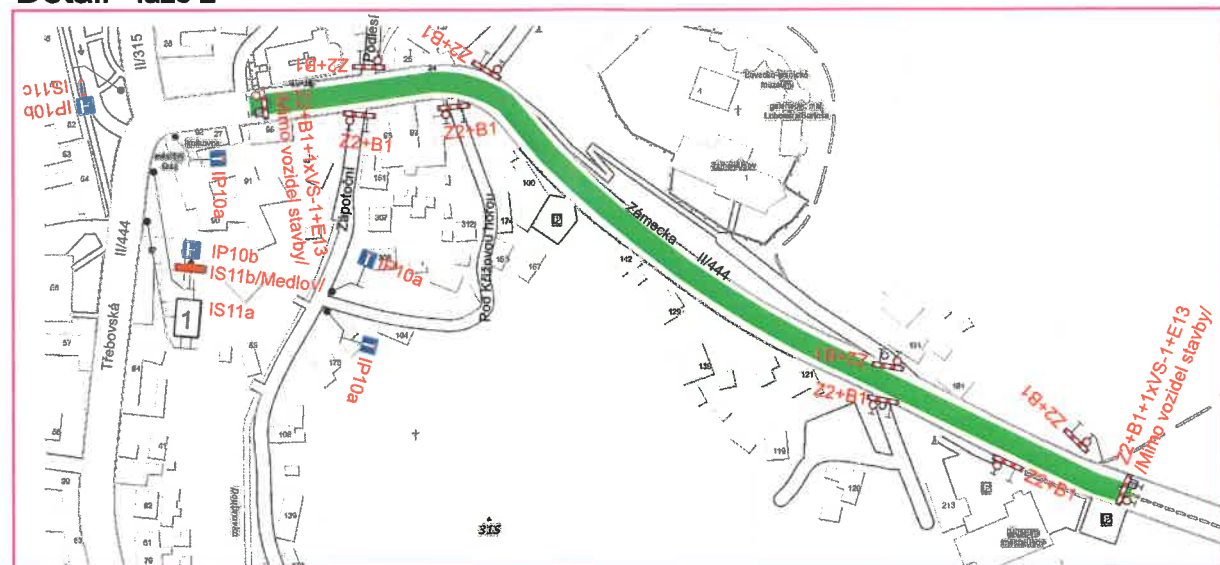


6



7



8

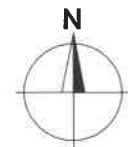

STANOVENO
M/170-050/22.14/19
ZNAČKA
6.3.2019
DATUM

MĚSTSKÝ ÚRAD MOHELNICE
ODBOR STAVEBNÍHO ÚRADU
PODPIS

Uzavřený úsek	
Vypracoval: Ing. Jiří Bluma	Datum: 19.2.2019
II/444 Mohelnice - Úsov	
Úplná uzavírka silnice II/444	
Přechodné dopravní značení	
SEKNE SEKNE, spol. s r.o. Hamerská 12, 772 00 Olomouc DIČ: CZ62363701 tel./fax: 585 311 867	