



OBEC KLOPINA, okres Šumperk
Klopina č.p. 116, 789 73 Úsov, tel./fax.: 583435180
IČO 302775, č.ú. 9725841/0100, datová schránka – rbyar9m

Z Á M Ě R
obce na zřízení věcného břemene a dohodu o umístění stavby

Dle § 39 odstavce 1 zákona č. 128/2000 Sb., o obcích (obecní zřízení), ve znění pozdějších předpisů, seznamujeme občany se záměrem obce na zřízení věcného břemene a dohodu o umístění stavby – podzemní vedení přípojky plynu a vodovodu v k.ú. Klopina:

p.č. 765 v k. ú. Klopina dle přiložených situací na katastrálních mapách.


Bližší informace lze získat u Ing. Jany Vachutkové, tel. 583 435 180, 776 111 239 nebo na e-mailu: starosta@klopina.cz



Ing. Jana Vachutková
starostka obce

Příloha: 2 x Situace na katastrální mapě

Vyvěšeno na úřední desce dne: 17. 2. 2020
Sejmuto z úřední desky dne:

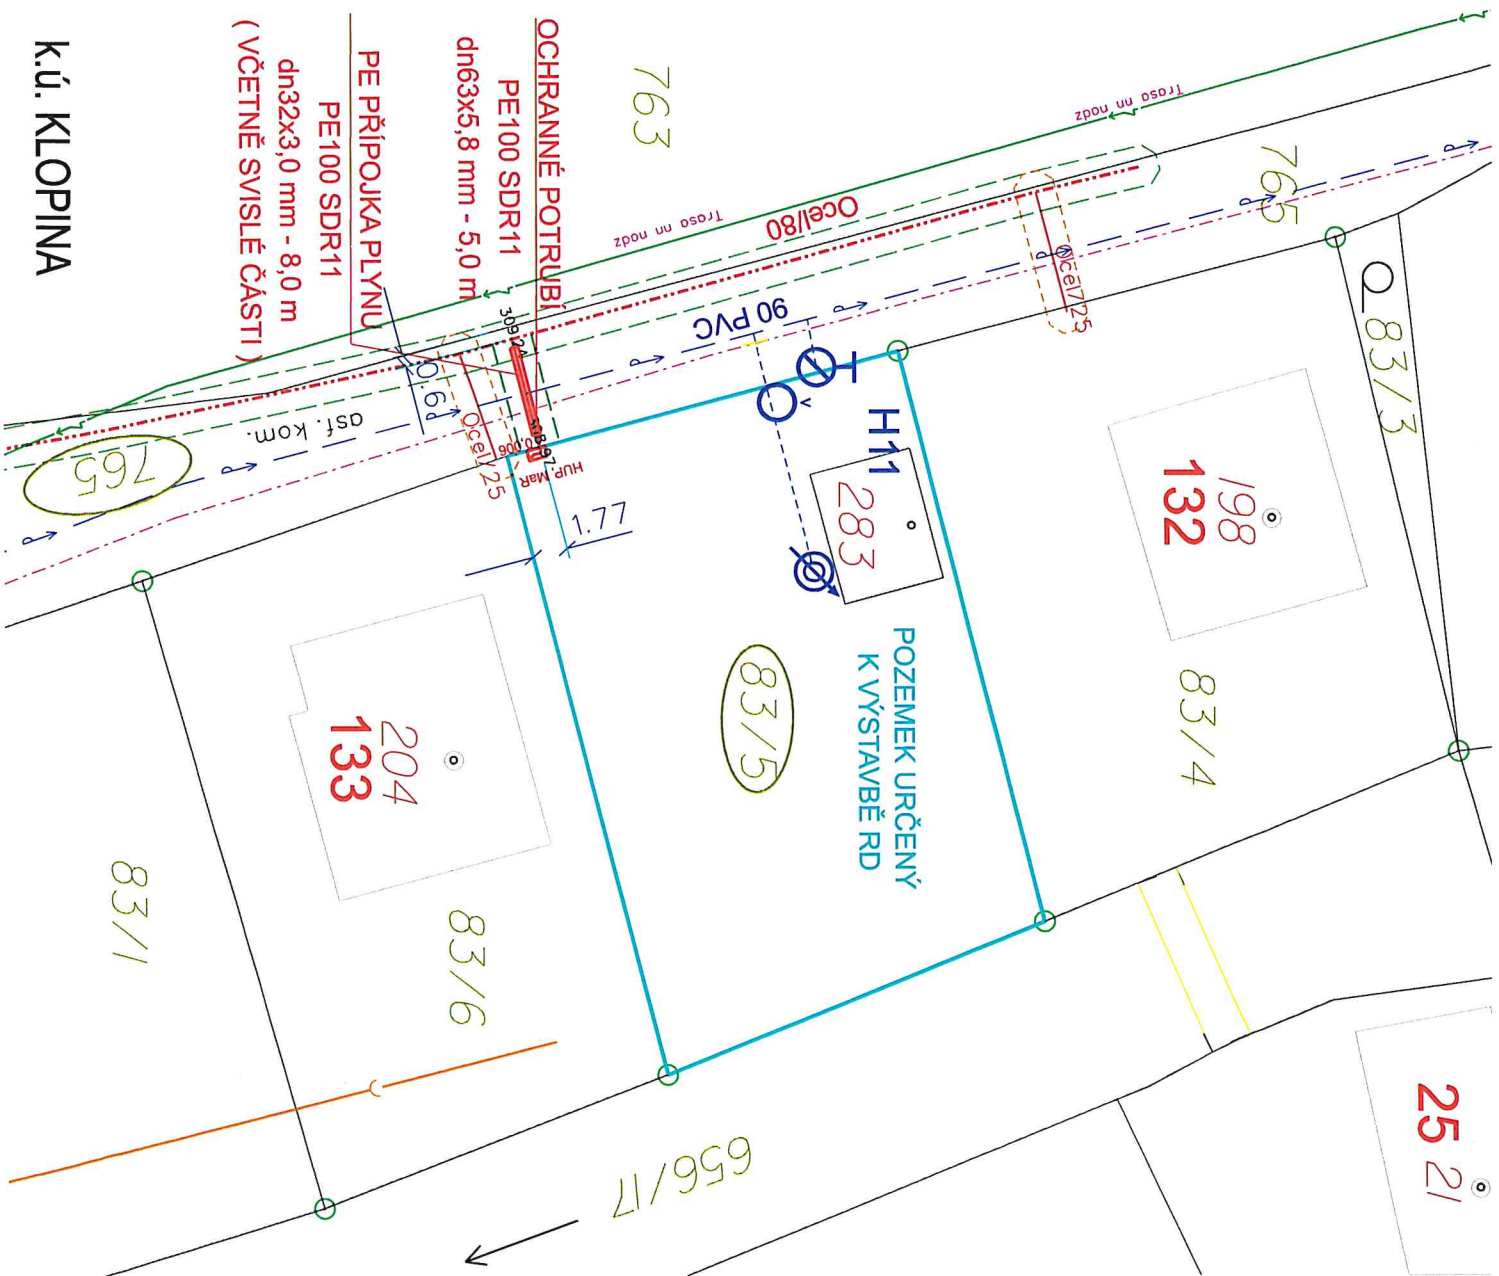


k.ú. KLOPINA

AUTOR PROJEKTU		VYPRACOVAL		KATASTRÁLNÍ ÚZEMÍ		STAVĚBNÍ ÚŘAD	
Ing. Otavův Povla		Ing. Otavův Povla		Klopina		Moheňovice	
INVESTOR:		Josef Wagner, Klopina 132, 789 73 Klopina					
AKCE:		KLOPINA					
STL PŘÍPOJKA PLYNU POZEMKU PARC. Č. 83/5		Ing. Otavův Povla Zkmundovo 603/1, 779 00 Olomouc tel.: 602 760 322 e-mail: otavopovla@seznam.cz					
PRÍLOHA :		DATUM:		ČÍSLO ZKAZKY:		UNOR:	
PODROBNÁ SITUACE		2020		300320/040		unor 2020	
		FORMÁT:		MĚŘÍTKO:		ČÍSLO PŘÍLOHY:	
		A4		1:250		3.	
		STUPEŇ:		DUS:		ČKOPRE	
		DU5					



ZÁKRESY PODZEMNÍCH INŽ. SÍŤÍ NELZE POUŽÍT
JAKO VYTÝČOVACÍ VÝKRES. PŘED ZAHÁJENÍM
STAVEBNÍCH PRÁČÍ MUSÍ INVESTOR ZAJISTIT
VYTÝČENÍ SÍŤÍ JEJICH SPRÁVCI A OZNAČENÍ SÍŤÍ
V TERÉNU DLE PLATNÝCH PŘEDPISŮ

VÝŠKOVÝ SYSTÉM: BPV
SOUŘADNICOVÝ SYSTÉM: S-JTISK

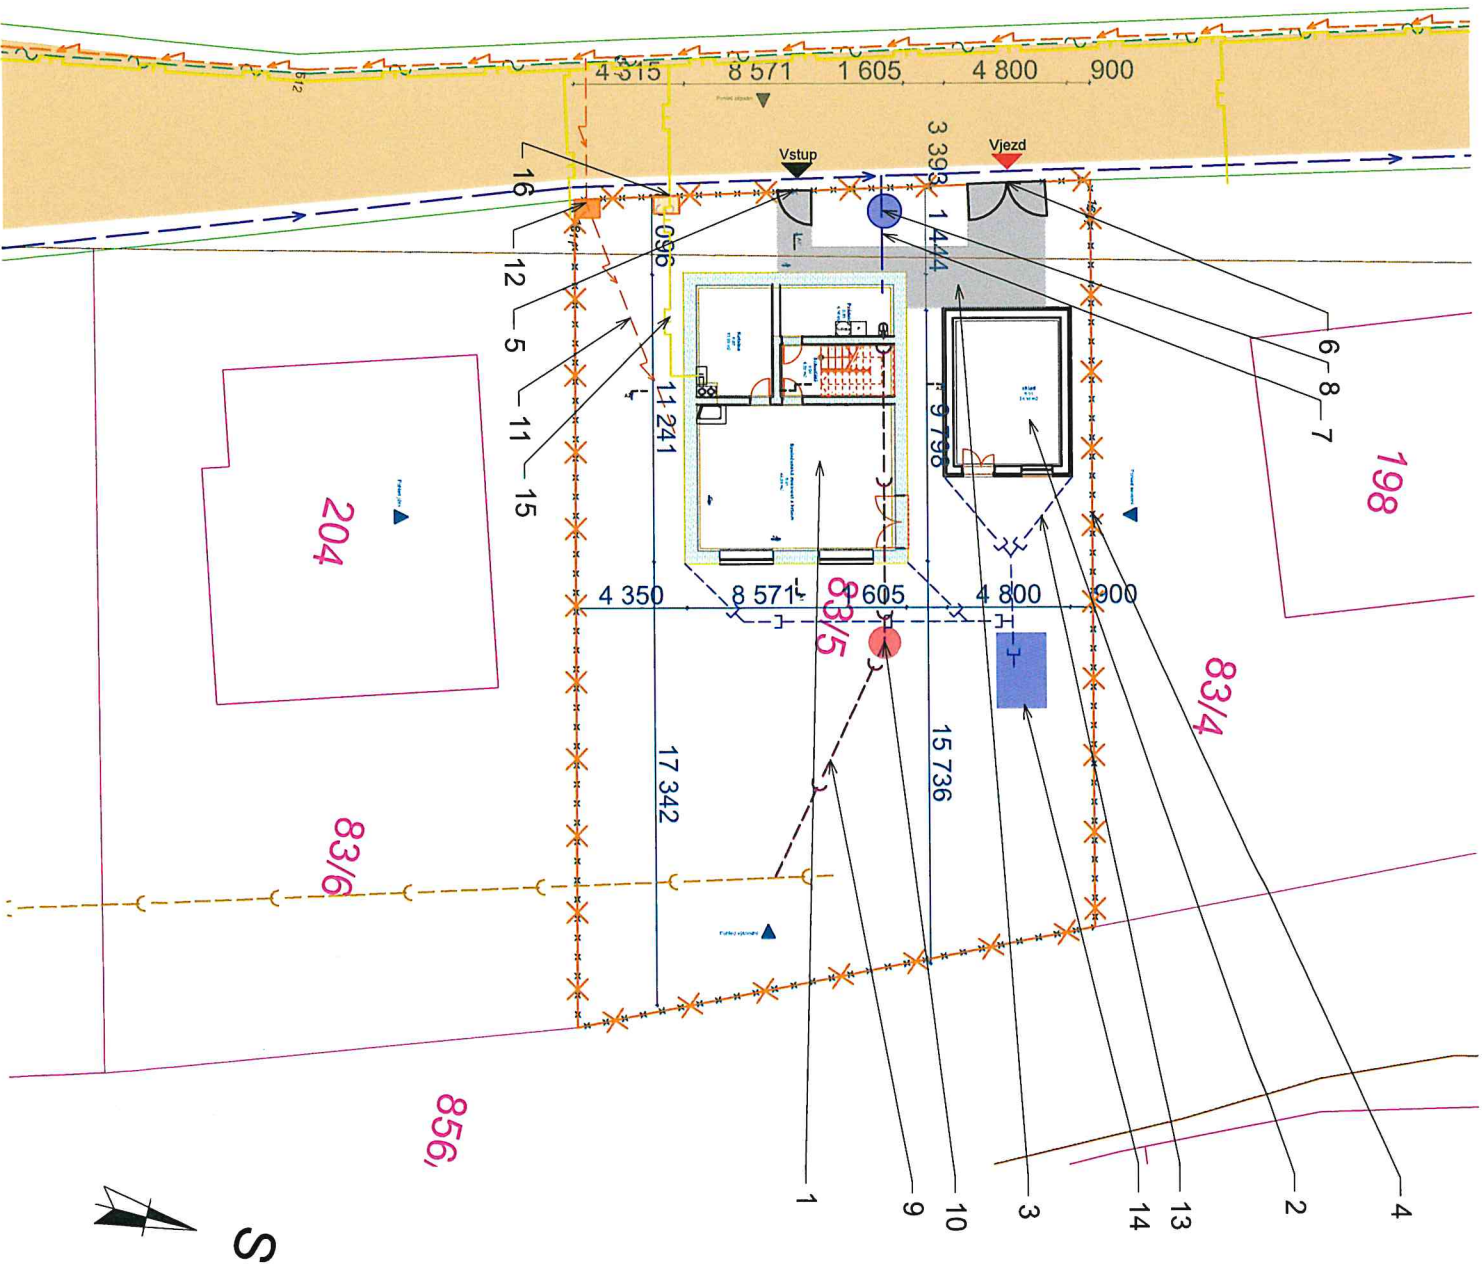

Legenda:

Hranice pozemku

Hlavní stavba RD

Garáž - stávající stavba

Zpevněné plochy

Oplotení není součástí řízení

Vchod pro pěši

Vjezd na pozemek

Přípojky:

Vodovod PE DN32 d=5m

Vodometná souprava v šachtě

Kanalizace splaš. PVC DN 160 d=9m

Revizní šachta WAWIN425

Elektro přípojka NN

Elektroplíš s přípojkou NN 10m

Dešť. kanalizace PVC DN 125 d=27m

dešťový vsak 2x3x2 m 12 m³

Přípojka plyn NN DN 32 d=9m

HUP

Stávající síť:

Komunikace - obecní místní

Vedení sítě CETIN nadzemní




Vedení NN nadzemní

Vodovodní řád PE DN 90

Plynovod STL

Kanalizace splašková

Sjezd na pozemek
otvírává brána š. 4 m

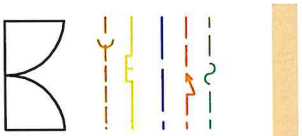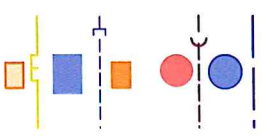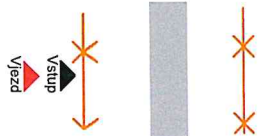

K.Ú.: Klopina
±0,000=318,50 m.n.m.

Souřadný systém: JTSK

Výškový systém: BpV

ZODP.PROJEKTANT	VYPRACOVAL	AMBIX TRADE s.r.o.
Ing. Karel Čermák	Radek Tvářar	č.č: 28638590 DIČ: CZ28638590
INVESTOR	Josef Wagner, Klopina	Klopina 168, 789 73 Klopina
ČÁST	stavební část	www.ambix.cz, e-mail: info@ambix.cz
		mob: 802532987
	FORMÁT	A3
	DATAUM	VIII/2019
	STUPEŇ	DOS
	Č. ZAKÁZKY	11/2019
	MĚŘÍTKO	Č. VYKRESU
	1 : 200	C3

Novostavba RD v Klopíně, p.č. 83/5

Koordinační situace